


HORPÁCS

TELEPÜLÉSRENDEZÉSI TERV BELTERÜLET SZABÁLYOZÁSI TERV

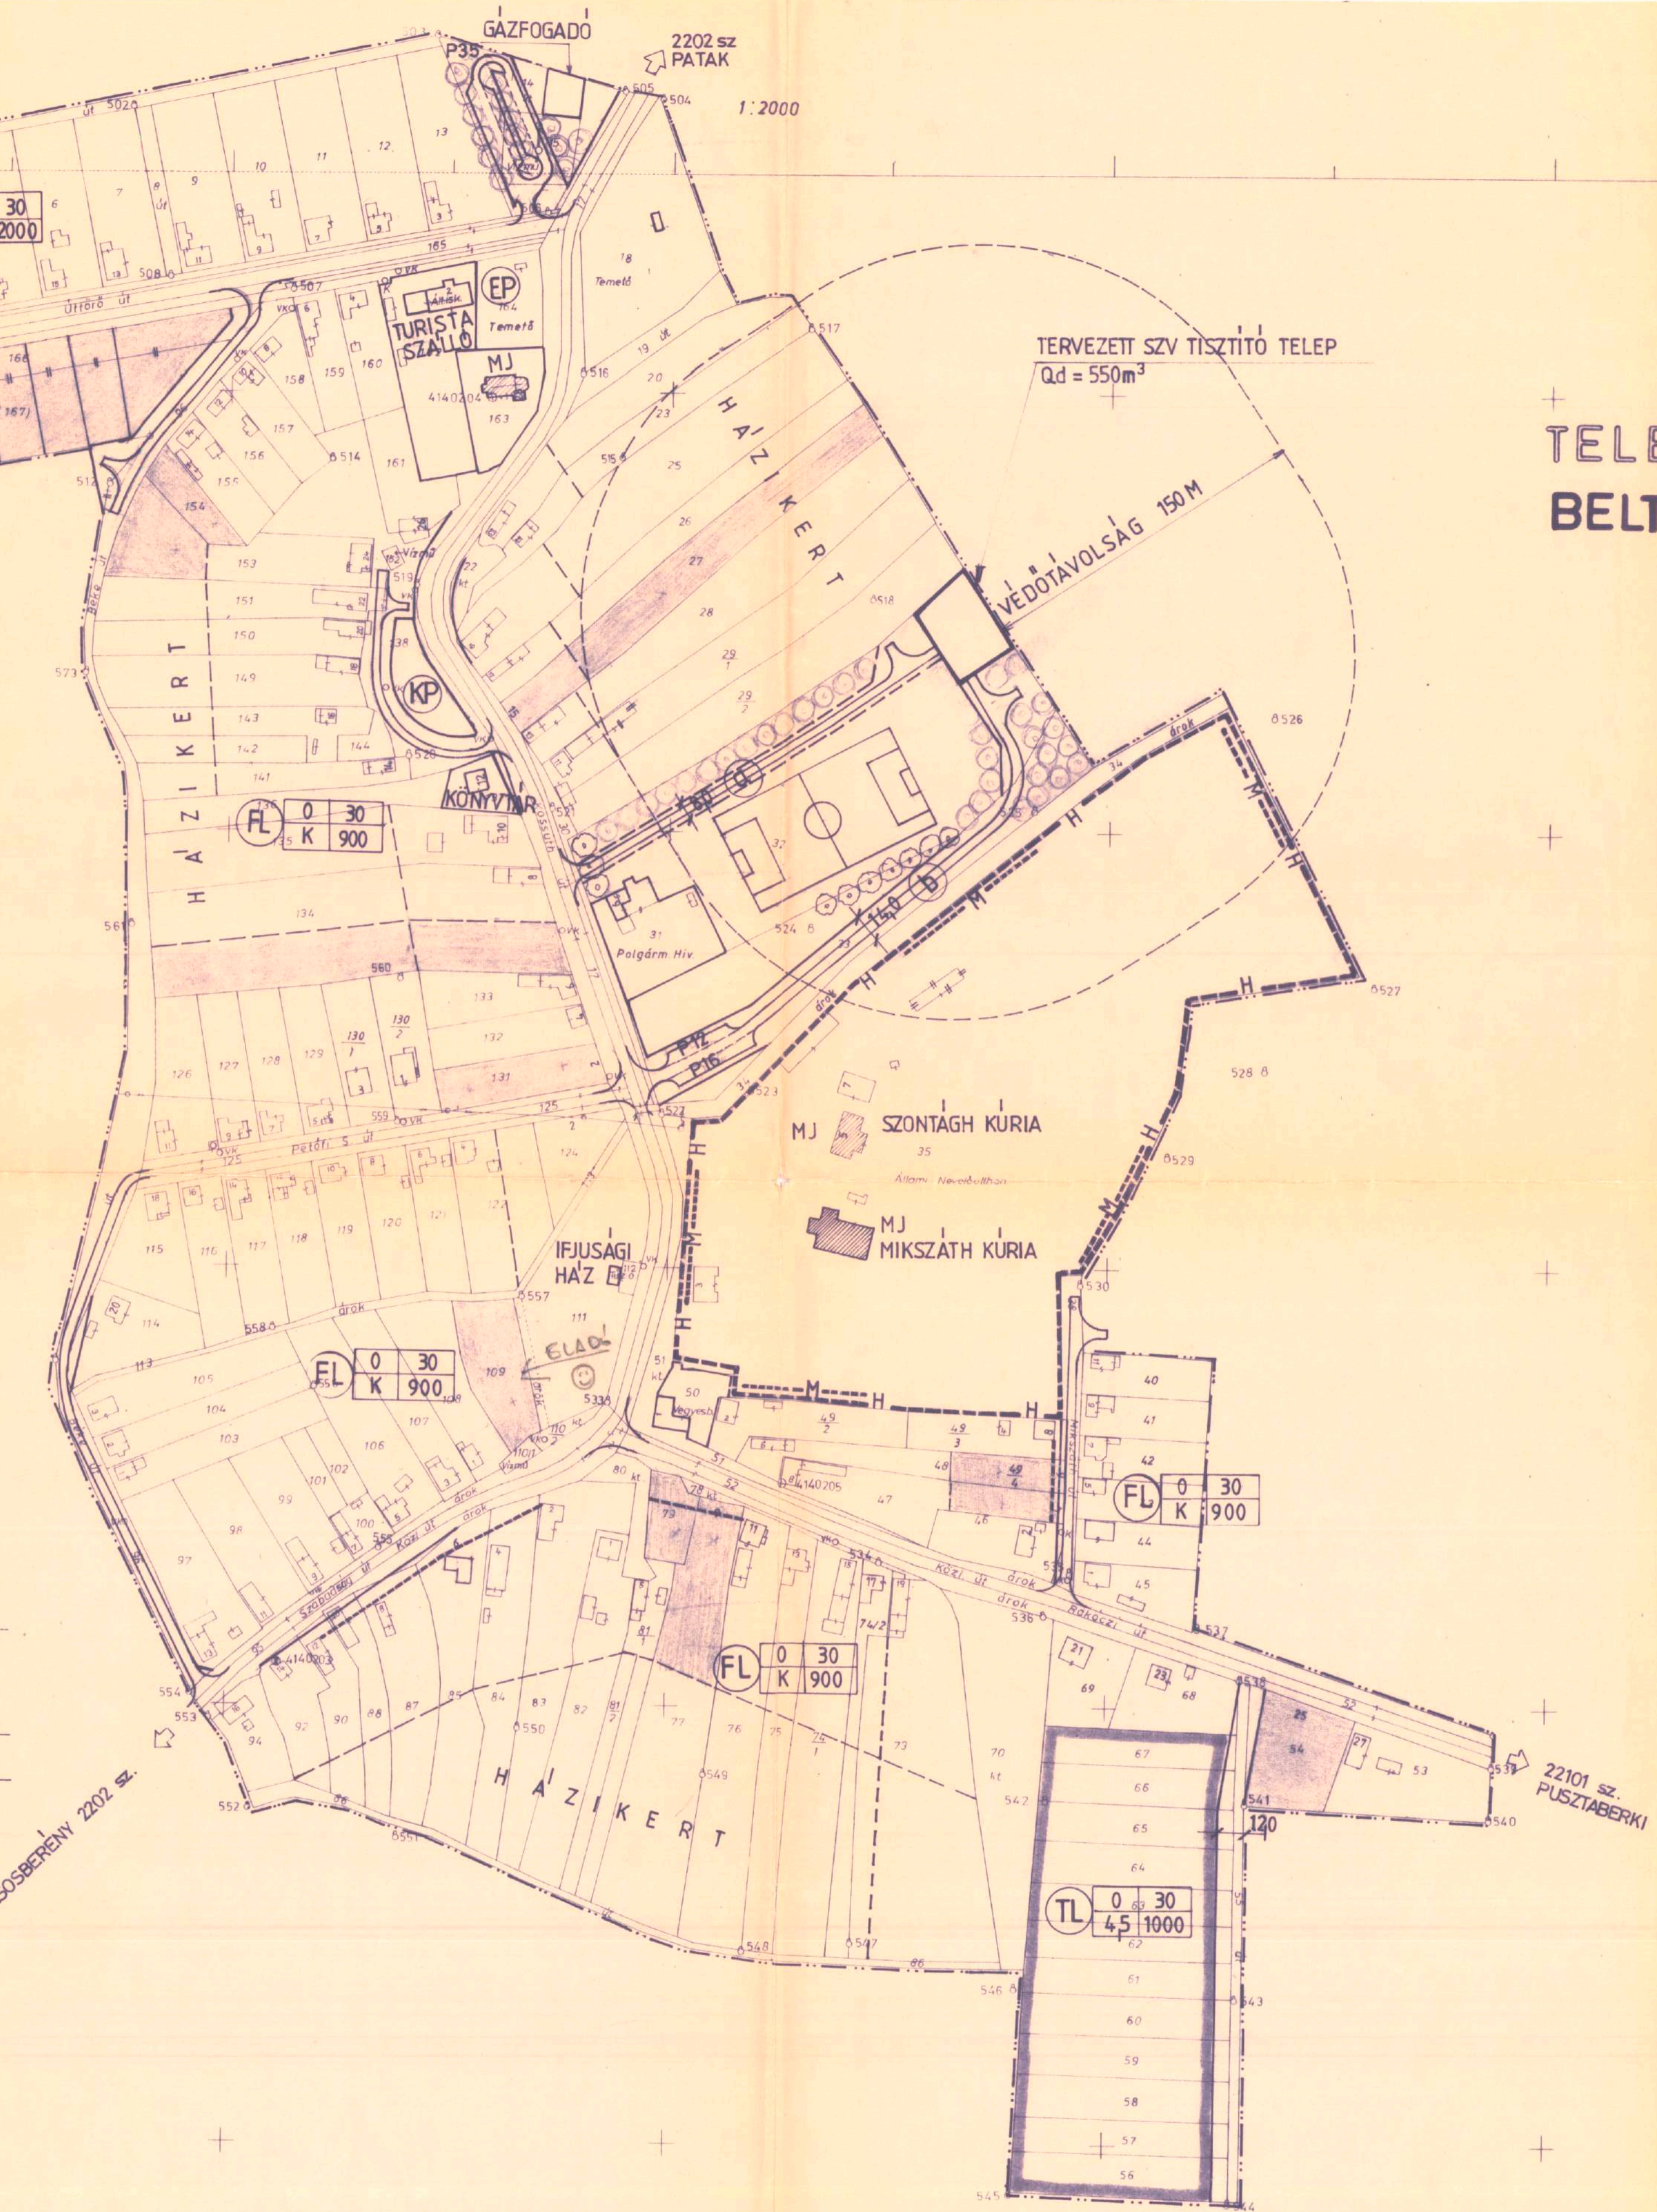


M = 1 : 2000



EOV rendszer

JAVASOLT ÚT-KERESZTMETSZETEK M=1:100

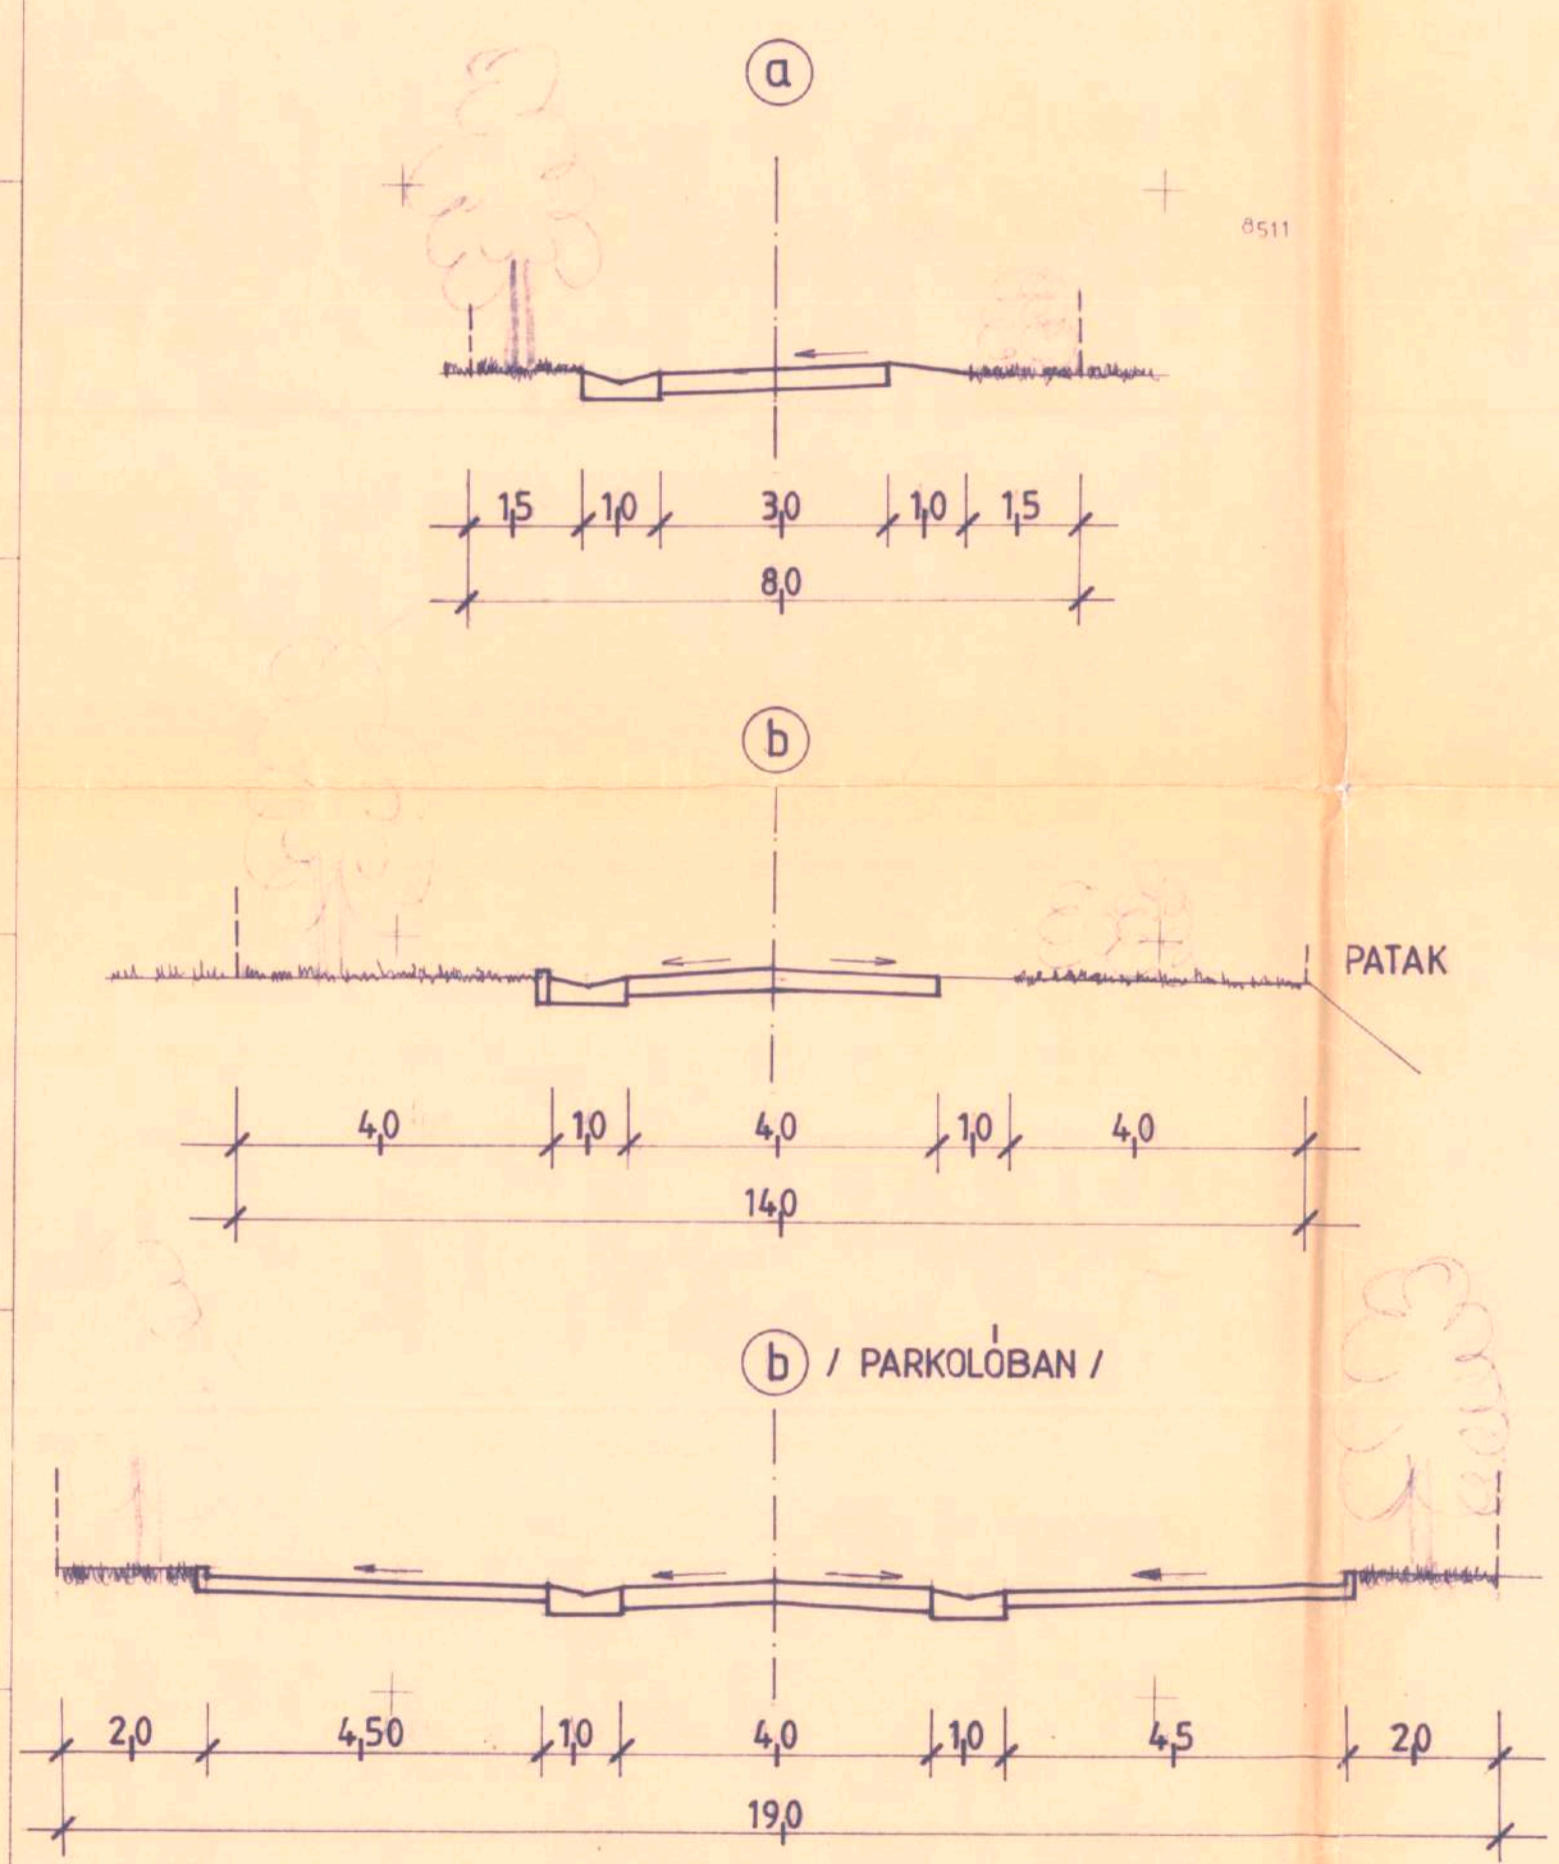

JELMAGYARZAT

- BELTERÜLETI HATÁR
- ÉPÜLET HELYRAJZI SZÁM
- INTÉZMÉNY ÉPÜLET ÉS TERÜLET
- SZABÁLYOZÁSI VONAL
- ÚT SZABÁLYOZÁSI SZÉLESÉG, ÚT JELE
- IRÁNYADÓ TELEKHATÁR
- TERVEZETT LAKÓTERÜLET
- TARTALEK LAKÓTERÜLET
- TERMESZETVÉDELMI TERÜLET / HELY /
- MŰEMLEK ÉPÜLET
- MŰEMLEKI KÖRNYEZET HATÁRA
- ÉPÍTÉSI ÖVEZET JELE
- FALUSIAS LAKÓTERÜLET
- OLDALHATÁRON ÁLLÓ BÉEPÍTÉS
- VEDŐ FASOR
- KÖZPARK, EMLÉKPARK

NÓGRÁD MEGYEI FÖLDHIVATAL

Előzetes engedélyezésre 1998. július 14. napján
 Megkezdtem a tervezési munkát a fent megnevezésű területre.
 A tervezési munkák során a terület tulajdonosaitól és a területen élőktől
 a szükséges adatokat gyűjtöttem fel, és a terület használatát
 megvizsgáltam.
 Szeged, 1998. július 22. napján
 01-16/98
 SUGAR GIZELLA



NÓGRÁDTERV MAGAS ÉS MELYÉPÍTÉSI TERVEZŐ KFT		3100 SALGÓTARJÁN ALKOTMÁRY UT. 11. 11. 202	
Megrendelő:	HORPÁCS KÖZSÉG ÖNKORMÁNYZATA POLGÁRMESTERI HIVATAL	Tervező:	RT
Elkészítés helye, időpontja:	HORPÁCS TELEPÜLÉSRENDEZÉSI TERV	Lépték:	23/98
Előzetes engedélyezésre:		Méretarány:	1:2000
Alkalmazott szabvány:	BELTERÜLET SZABÁLYOZÁSI TERV	Terület:	0,50 m ²
Alkalmazott szabvány:	SUGAR GIZELLA	Érték:	1998.07.
Alkalmazott szabvány:		Érték:	1998.07.

Nyilvántartási változások 1995. aug. 4-ig átvezelve

A belterület új felmérése fotogrammetriai eljárással történt a 64431/975 (R.3.10)PTM. számú szabályzat előírásai szerint. A felmérést a Nógrád megyei Földhivatal végezte. A térképalkotás dátumának időpontja: 1998. IX. 04. nap.