

1203 122

HORPÁCS

Nógrád megyei község

KÜLTERÜLETI ÁTNÉZETI TÉRKÉPE


Méretarány : 1 : 10000
EOV rendszer

+ 85-414-3
85-432-1

Az 1984 évi földmérési alaptérképek fényképi kisebbítésével a 47460/1983 OFTH. számú F.7. Szabályzat előírásai szerint készítette a Nógrád megyei Földhivatal 1984 - évben.

+ 85-432-3

Nyilvántartási változások 1991 okt. 7. ig átvezetve.

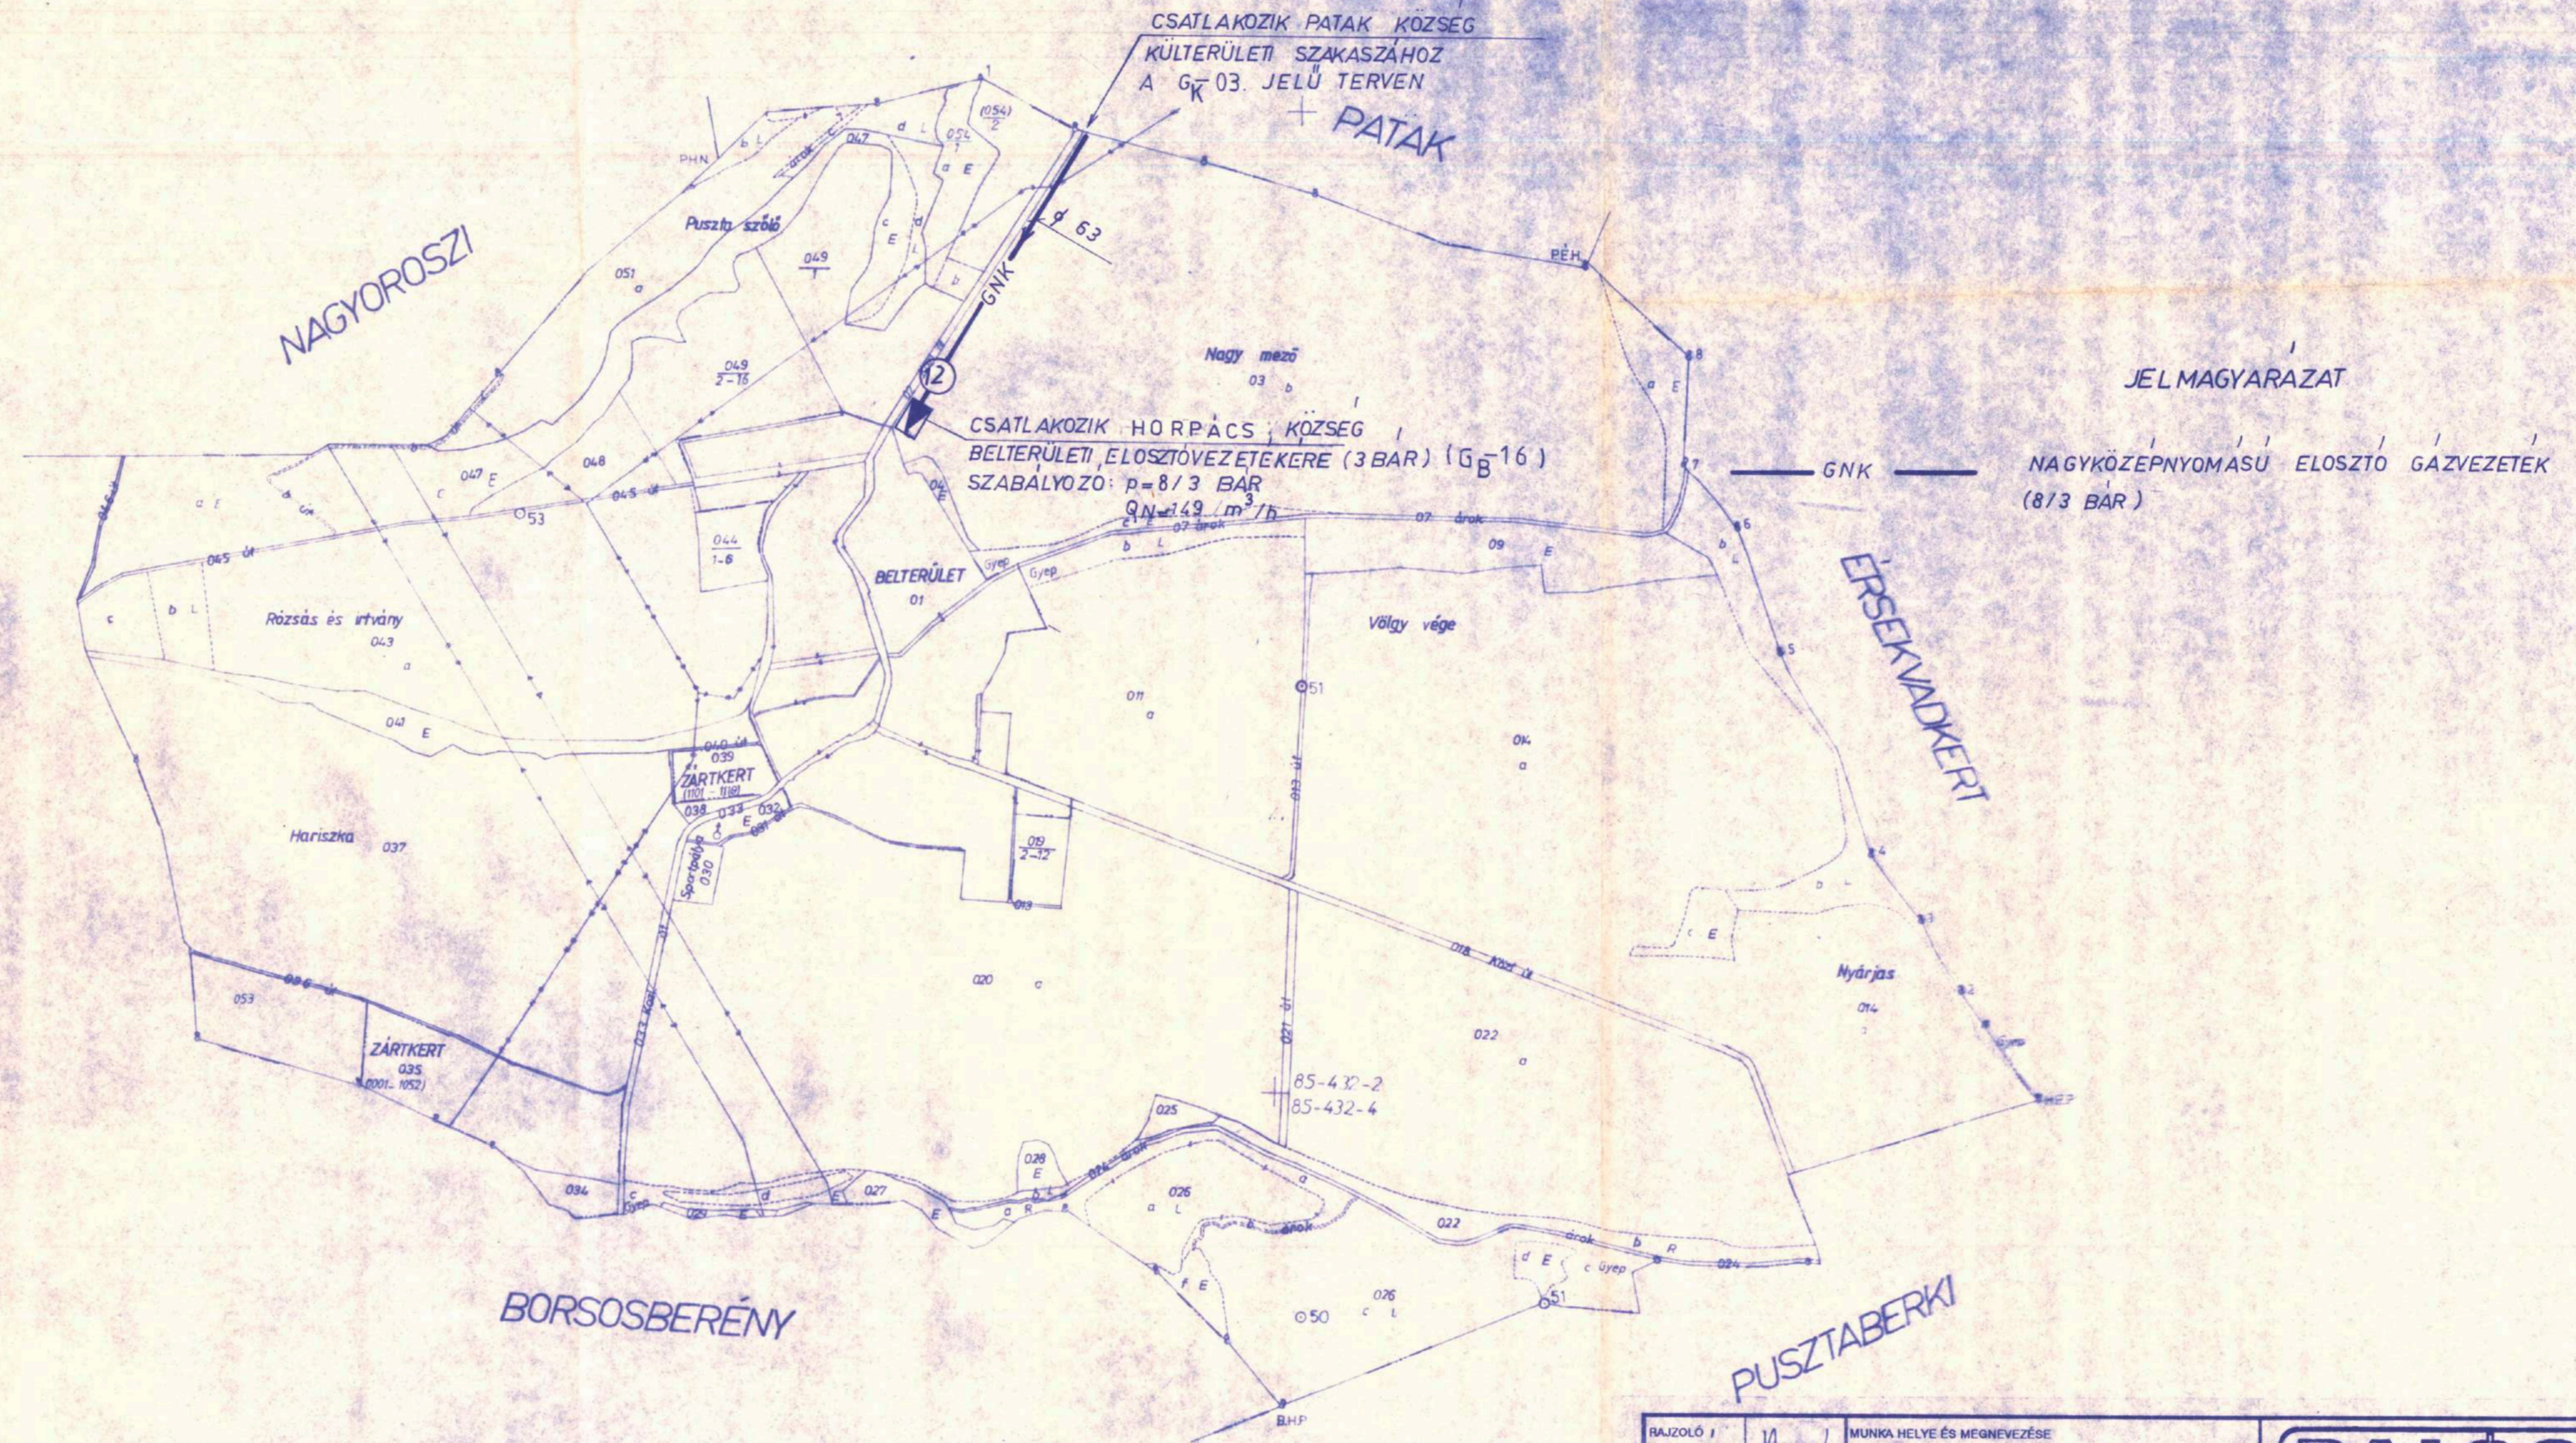

RAJZOLÓ / NAGYNE	MUNKA HELYE ÉS MEGNEVEZÉSE ERSEKVADKERT ÉS 10 TÁRSKÖZSÉG	 MÉRNÖKIRODA Kft. SALGÓTARJÁN SCHUYER FŐT 3
SZERKESZTŐ	RAJZ TÁRGYA GÁZELLÁTÁS TANULMÁNYTERV	
TERVEZŐ	HORPÁCS KÜLTERÜLET 8/3 BÉR	DÁTUM 1992. VIII.
VEZ. TERVEZŐ ZSEDELY		MUNKASZÁM 03692
FŐMÉRŐK VAGYÓLGY		MÉRÉ TARÁNY 1 : 10000
ÜGYVEZETŐ MAJORSZNE	SZAKÁG EGYEZTETŐK NÉV	RAJZSZÁM GK-05.